

**展览场地租用价目表**

地点	面积(长 x 阔)	租金 (HK\$ / 每日) (生效日期由 01/02/2026)		可退还按金 (HK\$ / 每次)
		星期一至五	星期六、日 及公众假期	
<b>上水中心购物商场 *</b>				
1 楼	20 呎 x 15 呎			\$5,000
- 商业推广		\$4,800	\$8,500	
- 金融服务	\$5,800	\$9,500		
2 楼中庭	约 891 平方呎			
- 商业推广		\$6,500	\$10,500	
- 金融服务	\$7,500	\$11,800		
2 楼中庭 (推广销售车)	销售车呎寸(长 x 阔 x 高): 2 米 X 0.6 米 X 2.1 米	\$500	\$800	\$2,000
<b>新都城中心一期 **</b>				
2 楼 (大堂中庭位置 1)	18' x 11'			\$5,000
- 商业推广		\$3,700	\$5,300	
- 金融服务	\$4,500	\$6,300		
2 楼 (大堂中庭位置 2)	14' x 10'			
- 商业推广		\$3,700	\$5,300	
- 金融服务	\$4,500	\$6,300		
地下(位置 A)	12' x 18'			
- 商业推广		\$2,200	\$3,100	
- 金融服务	\$3,000	\$4,000		
地下(位置 B)	12' x 18'			
- 商业推广		\$1,900	\$2,500	
- 金融服务	\$2,500	\$3,500		
<b>西九汇 ***</b>				
1 楼 (Cherry Hub)	约 900 平方呎	\$2,000	\$3,000	\$5,000
2 楼(位置 2F-A)	5' x 11'	\$1,000	\$1,500	
2 楼(位置 2F-B)	5' x 10'	\$1,000	\$1,500	
2 楼(位置 2F-C)	6' x 15'	\$1,500	\$2,000	

备注:

- 1) 展览场地租期最少三天。新都城中心一期 - 地下展览场地租用期则最少两天。
- 2) 如租用展览场地五天或以上(当中包括星期六及日), 可获八五折优惠。
- 3) 商场租户如租用展览场地, 可获五折优惠 (每年只限 3 次, 租期最少三天或以上(当中包括星期六及日) 及不可与其他优惠同时使用); 另外, 租户如欲租用西九汇 1 楼(Cherry Hub) 或 上水中心购物商场 - 推广销售车)展览场地, 可享特惠租金, 详情请致电 租务部 / 推广组查询。
- 4) 如租用同一商场内整个展览场地(即上水中心购物商场 1 楼及 2 楼中庭 或 新都城中心一期 2 楼 (大堂

中庭位置 1 及 位置 2) 和 地下(位置 A 或 位置 B 其中一个位置) 或 西九汇 1 楼 (Cherry Hub) 和 2 楼(位置 2F-A 或 2F-B 或 2F-C 其中一个位置)) 五天或以上(当中包括星期六及日), 则可获八折优惠。

- 5) 如参展商首次租用展览场地, 场租可获一次性七折优惠; 另外, 如参展商租用展览场地举行以运动体育、旅游、茶/酒/咖啡或绿色环保为主题之活动, 亦可获七折优惠(必须提交活动计划书审批, 不可与其他优惠同时使用)。
- 6) 参展商须购买足够保险, 包括但不限于第三者意外保险、雇员补偿保险、及为其展览和商品购买盗窃、火和其他自然灾害之综合保险等, 以赔偿第三者因该展览活动而引致之直接或间接身体受伤或死亡或财物损失、保障参展商本身及其职员和货品、赔偿业主 / 其代表因该展览活动引致的场地或设施或财物之损失或死伤、及全面弥偿业主 / 其代表因该展览活动而引致的一切索偿、诉讼、费用和损失。有关保险之投保金额不应少于(每单一事件计算)港币\$10,000,000 元, 业主 / 其代表可因应活动性质不时修订索赔的保险金额。该等保险需涵盖整个展览活动。保单及有关文件的副本须于展览活动开始前 5 个工作日一并交予本公司审阅。
  - \*租用上水中心购物商场之展览场地 - 保单上应注明 业主名称“**Bayman Limited**”及其代表“恒基阳光物业管理有限公司”。
  - \*\*租用新都城中心一期之展览场地 - 保单上应注明 业主名称“**Sunlight Crownwill Limited**”及其代表“恒基阳光物业管理有限公司”。
  - \*\*\*租用西九汇之展览场地 - 保单上应注明 业主名称“**Victory Wave Limited**”及其代表“恒基阳光物业管理有限公司”。
- 7) 如有需要, 商场可提供两张长台 (2'x 6'; 不包括台布)及 13AMP 电源插座; 推广销售车则不设长台安排, 但可使用 13AMP 电源插座。西九汇 1 楼(Cherry Hub)场地已包括组合柜 (约 6.6'x 13.1') 可供展示商品或宣传品。
- 8) 展览场地租金及按金如有任何更改恕不另行通知。
- 9) 如有任何场地租用查询, 请致电 3669 2721 孔小姐 或 3669 2723 温小姐联络。

02/26

## 展览场地租用价目表 (慈善机构价目)

地点	面积(长 x 阔)	租金 (HK\$ / 每日) (生效日期由 01/02/2026)		可退还按金 (HK\$ / 每次)
		星期一至五	星期六、日 及公众假期	
上水中心购物商场* - 1 楼	20 呎 x 15 呎	\$800	\$1,000	\$3,000
上水中心购物商场* - 2 楼 (推广销售车)	销售车呎寸 (长 x 阔 x 高): 2 米 X 0.6 米 X 2.1 米	\$500	\$800	\$2,000
新都城中心一期** - 2 楼 (大堂中庭位置 1) 地下 (位置 A 及 B)	18 呎 x 11 呎	\$800	\$1,000	\$3,000
	约 18 呎 x 12 呎	\$800	\$1,000	
西九汇 *** - 1 楼(Cherry Hub) 2 楼(位置 2F-A) 2 楼(位置 2F-B)	约 900 平方呎	\$1,000	\$1,200	\$3,000
	5 呎 x 10 呎	\$800	\$1,000	
	5 呎 x 10 呎	\$800	\$1,000	

备注: 1) 展览场地租期最少三天。新都城中心一期-地下展览场地租用期则最少两天。

2) 展览场地租金及按金如有任何更改恕不另行通知。

3) 慈善机构价目只限于政府部门、非牟利机构及获政府批准的慈善机构租用场地。

如: 香港基督教青年会, 警务处, 东华三院, 保良局, 香港联合国儿童基金会, 廉政公署等。

4) 参展商须购买足够保险, 包括但不限于第三者意外保险、雇员补偿保险、及为其展览和商品购买盗窃、火和其他自然灾害之综合保险等, 以赔偿第三者因该展览活动而引致之直接或间接身体受伤或死亡或财物损失、保障参展商本身及其职员和货品、赔偿业主 / 其代表因该展览活动引致的场地或设施或财物之损失或死伤、及全面弥偿业主 / 其代表因该展览活动而引致的一切索偿、诉讼、费用和损失。有关保险之投保金额不应少于(每单一事件计算)港币\$10,000,000 元, 业主 / 其代表可因应活动性质不时修订索赔的保险金额。该等保险需涵盖整个展览活动。保单及有关文件的副本须于展览活动开始前 5 个工作日一并交予本公司审阅。

\*租用上水中心购物商场之展览场地 - 保单上应注明 业主名称“**Bayman Limited**”及其代表“恒基阳光物业管理有限公司”。

\*\*租用新都城中心一期之展览场地 - 保单上应注明 业主名称“**Sunlight Crownwill Limited**”及其代表“恒基阳光物业管理有限公司”。



\*\*\*租用西九汇之展览场地 - 保单上应注明 业主名称“**Victory Wave Limited**”及其代表“恒基阳光物业管理有限公司”。

5) 如有需要, 商场可提供两张长台 (2'x 6'; 不包括台布)及 13AMP 电源插座; 推广销售车则不设长台安排, 但可使用 13AMP 电源插座; 西九汇 1 楼(Cherry Hub)场地已包括组合柜 (约 6.6'x 13.1') 可供展示商品或宣传品。

6) 如有任何场地租用查询, 请致电 3669 2721 孔小姐或 3669 2723 温小姐联络。

02/26

**展覽場地**  
20'x15' (approx)

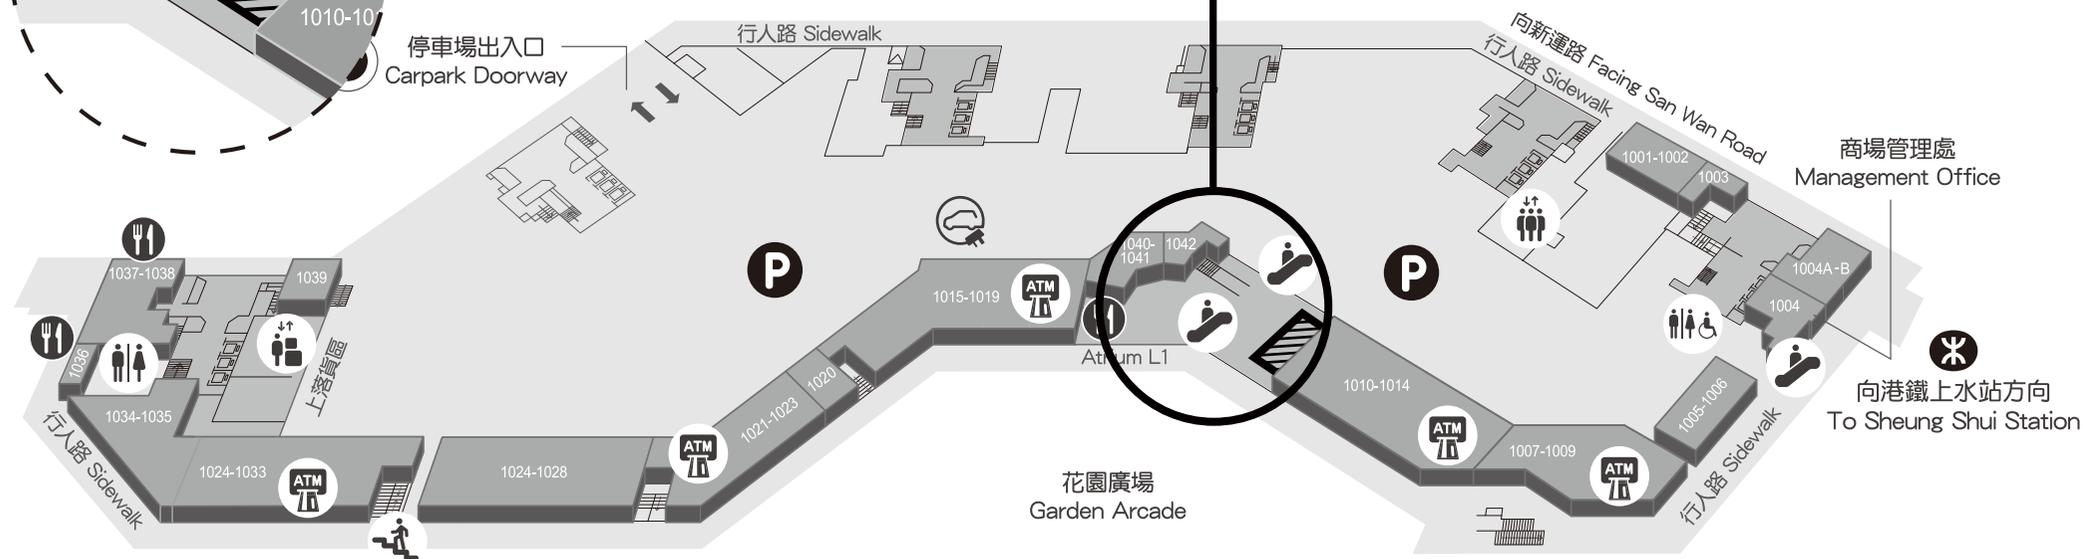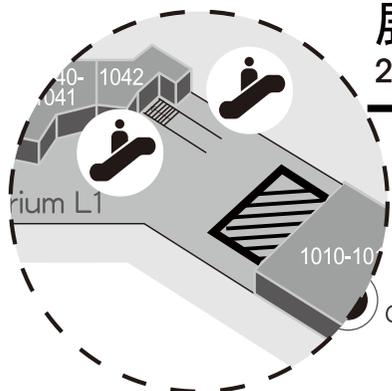


上水智昌路3號(貼鄰港鐵上水站)  
3, Chi Cheong Road, Sheung Shui  
Floor plan are not in scale, for reference only. 圖則不按比例, 只供參考。

 **SUNLIGHT REIT**  
陽光房地產基金

洽租查詢：  
**3669 2721 / 3669 2723**


**展覽場地**

39'x22' (approx) (約891sq.ft 平方尺)

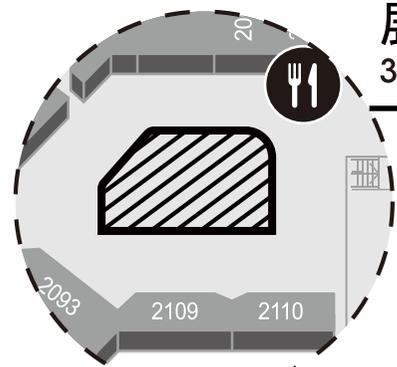

行人天橋連接  
上水名都  
Footbridge to  
Sheung Shui Town Centre

商場租務處  
Leasing Office

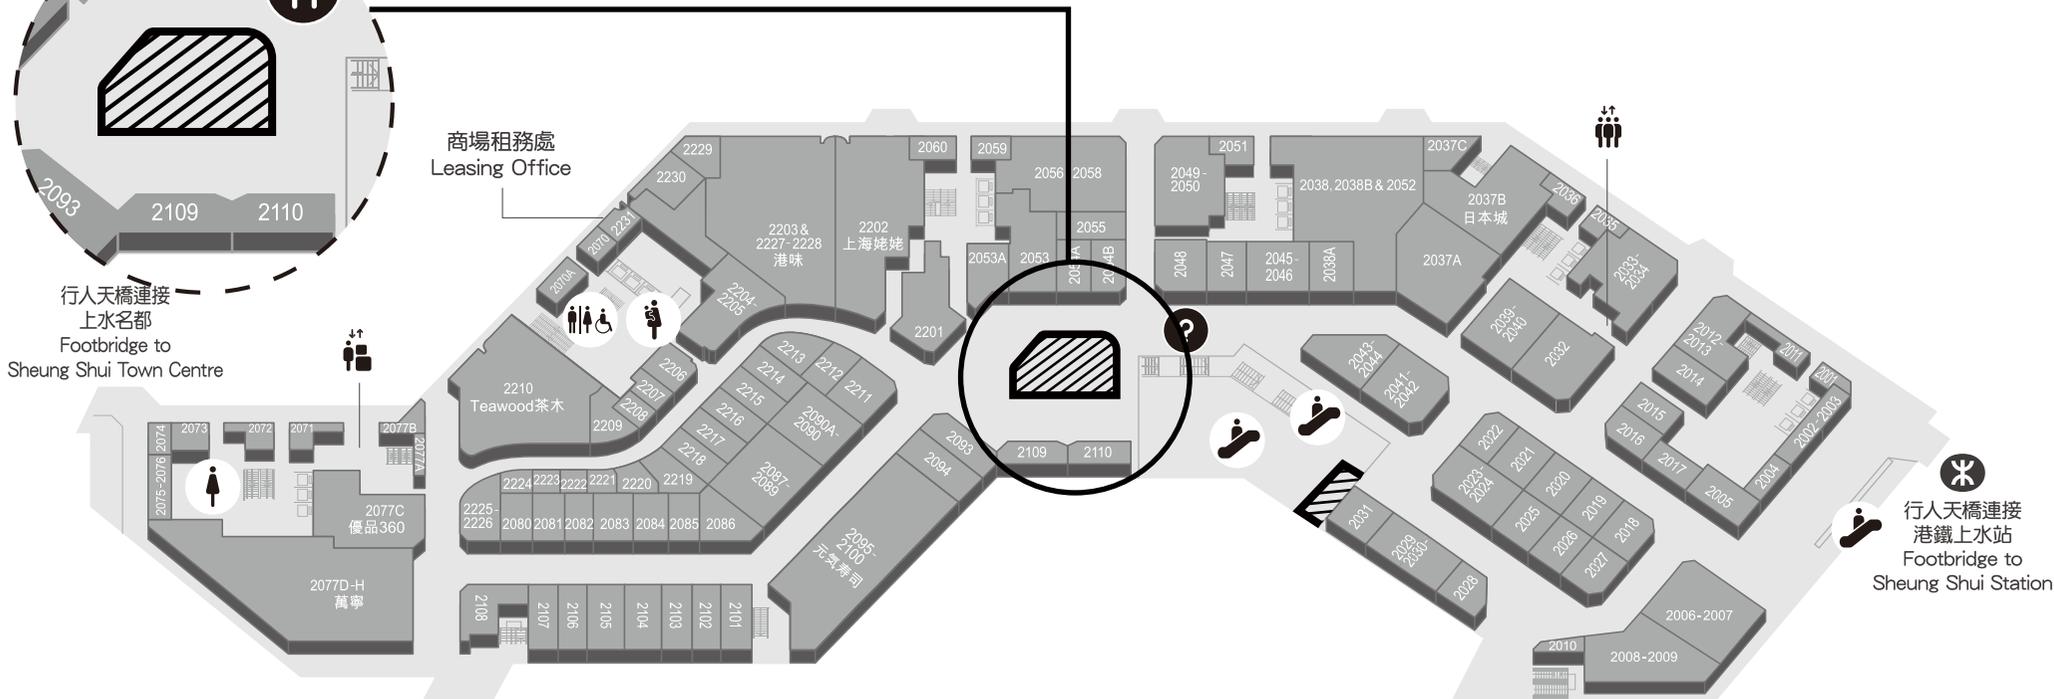

行人天橋連接石湖墟市政大廈  
Footbridge to Shek Wu Hui Municipal  
Services Building

行人天橋連接新都廣場  
Footbridge to Metropolis Plaza

行人天橋連接  
港鐵上水站  
Footbridge to  
Sheung Shui Station



上水智昌路3號(貼鄰港鐵上水站)  
3, Chi Cheong Road, Sheung Shui


Floor plan are not in scale, for reference only. 圖則不按比例, 只供參考。



**SUNLIGHT REIT**  
陽光房地產基金

洽租查詢：  
**3669 2721 / 3669 2723**

Wan Hang Road 運亨路

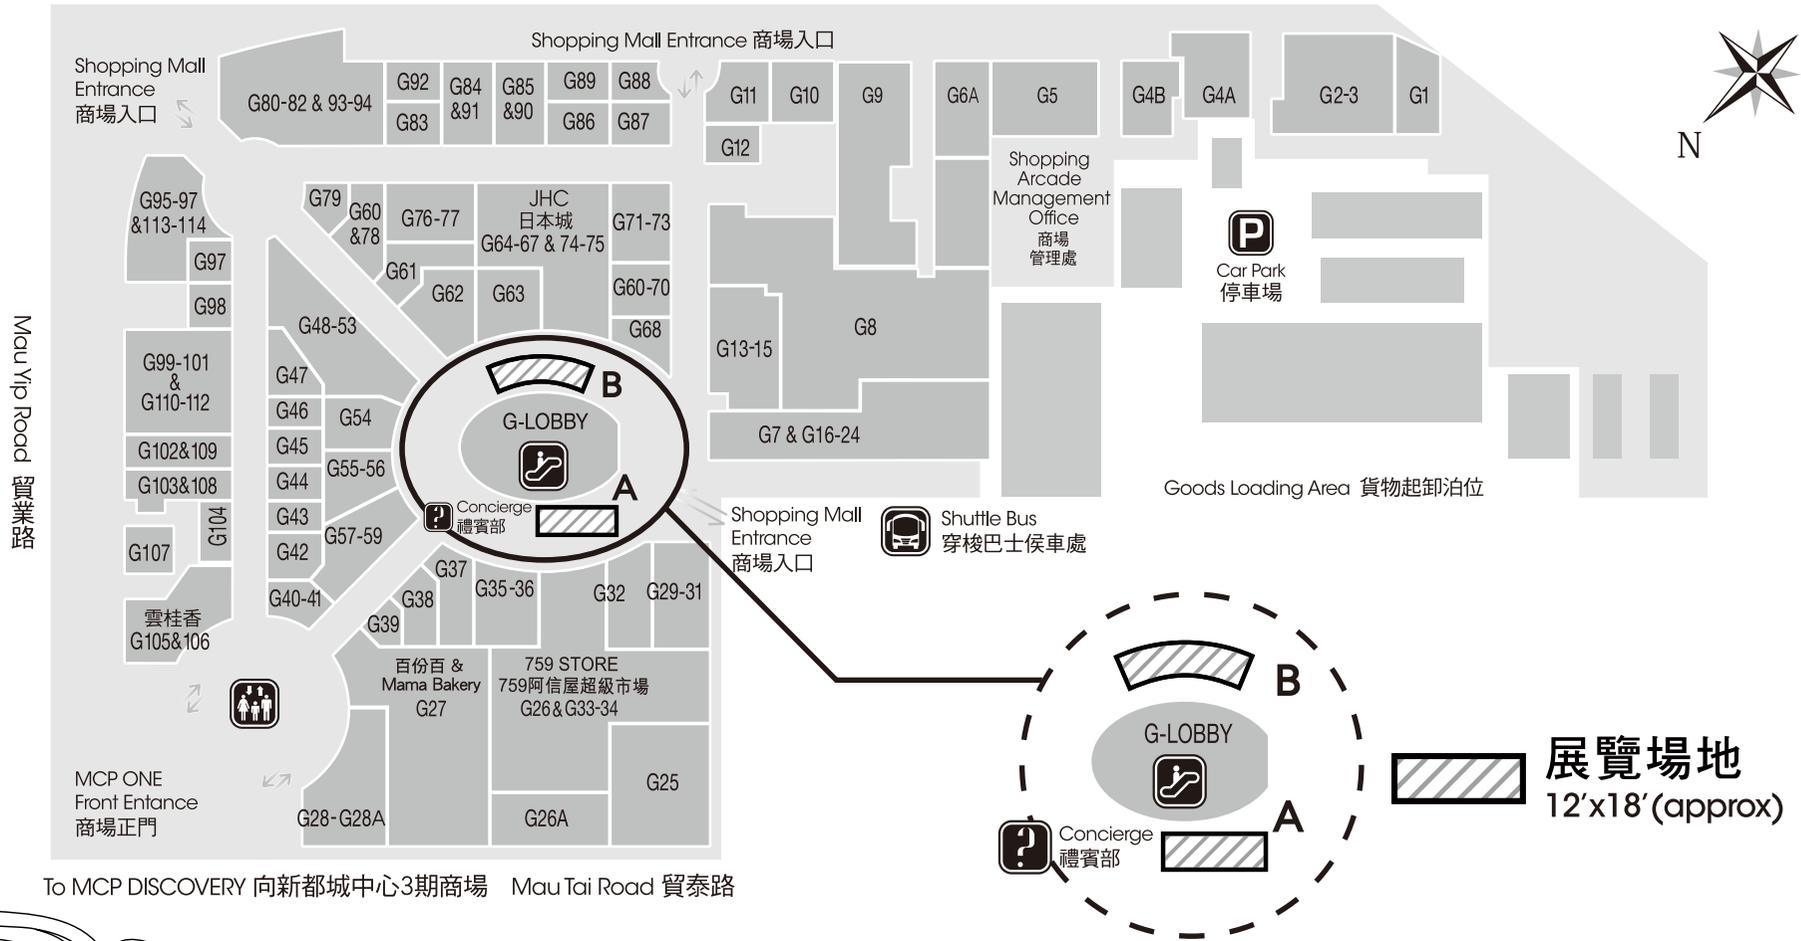

將軍澳運亨路1號  
1, Wan Hang Road, Tseung Kwan O


Floor plan are not in scale, for reference only. 圖則不按比例, 只供參考。

SUNLIGHT REIT  
陽光房地產基金

洽租查詢：  
3669 2721 / 3669 2723



▲ To Car Park  
往停車場

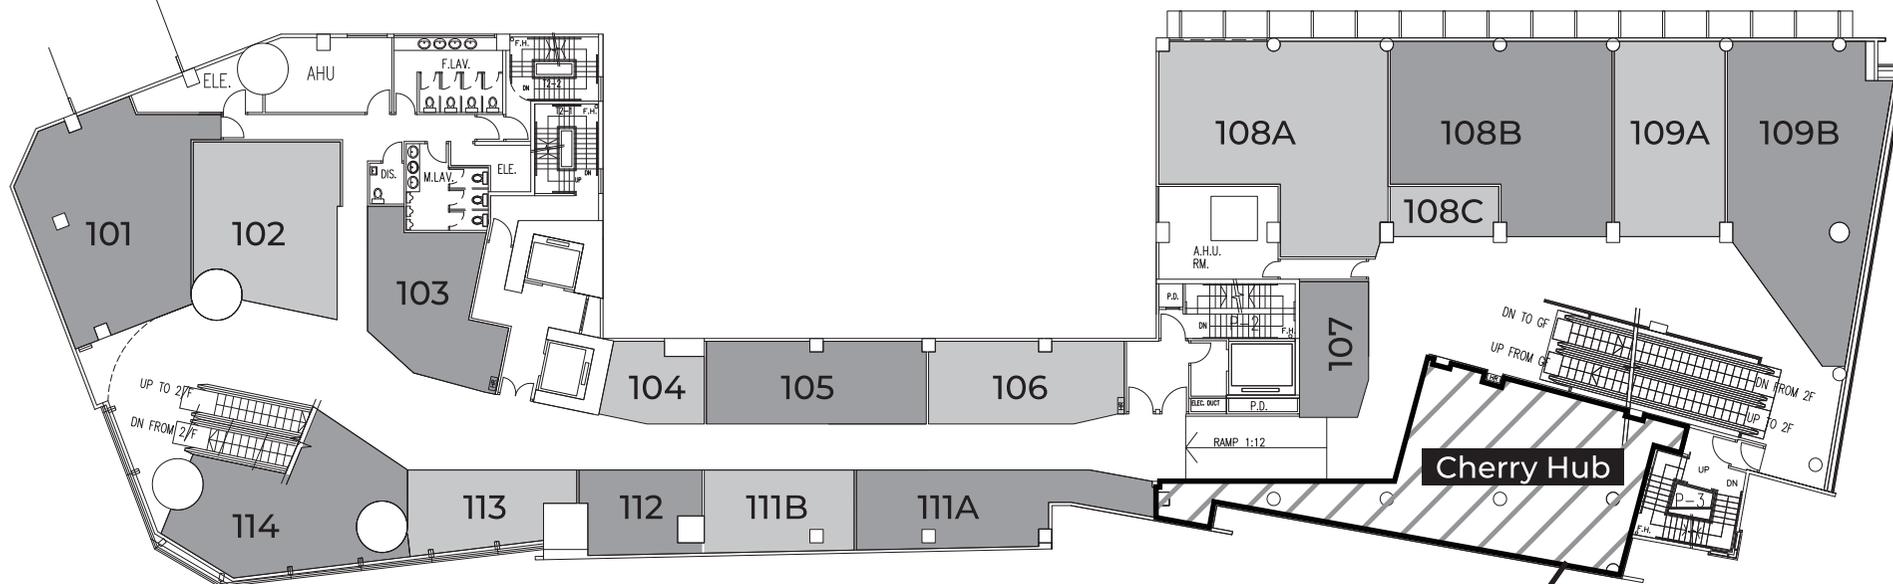

**展覽場地**  
約900平方尺  
(approx 900sq.ft)



九龍大角咀櫻桃街38號  
38 Cherry Street, Tai Kok Tsui, Kowloon

Floor plan are not in scale, for reference only. 圖則不按比例，只供參考。



**SUNLIGHT REIT**  
陽光房地產基金


洽租查詢：  
**3669 2721 / 3669 2723**

# WEST 9 ZONE

西九匯

## L2 Exhibition Area 二樓展覽場地

西九匯  
West 9 Zone

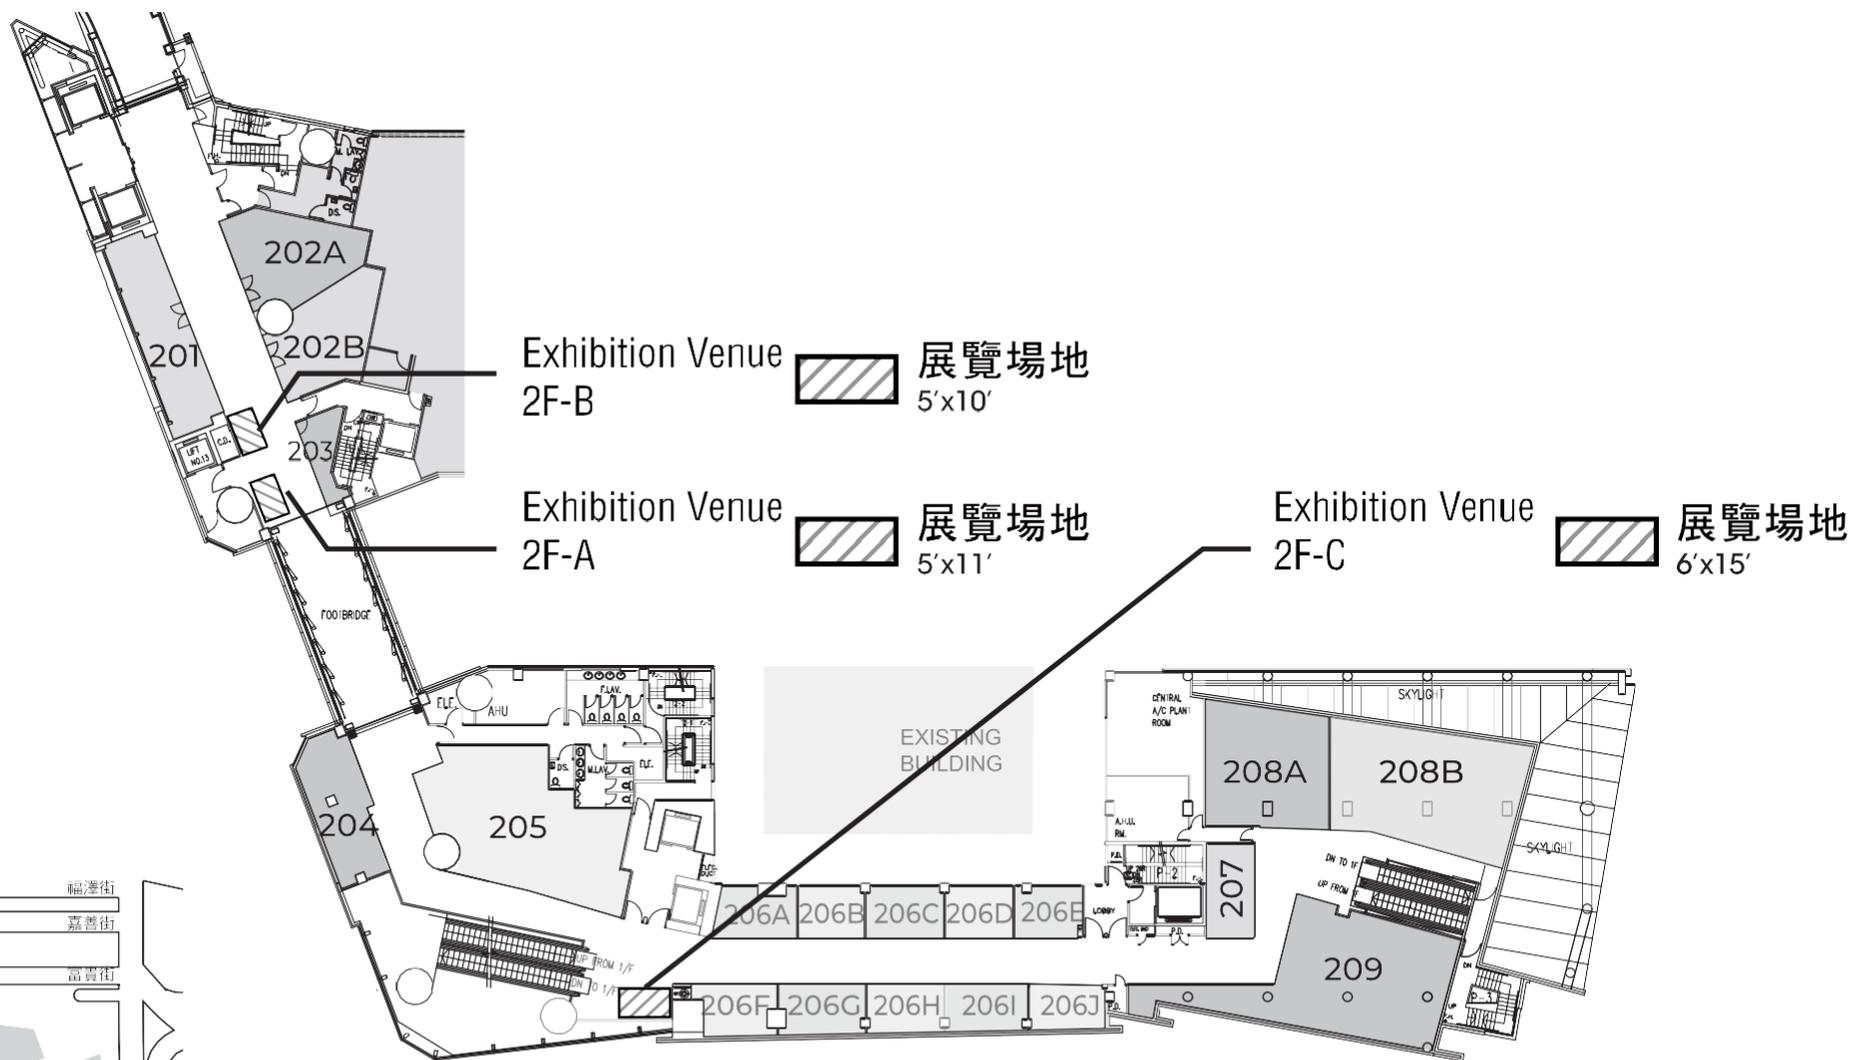

九龍大角咀櫻桃街38號  
38 Cherry Street, Tai Kok Tsui, Kowloon

Floor plan are not in scale, for reference only. 圖則不按比例，只供參考。



SUNLIGHT REIT  
陽光房地產基金

洽租查詢：  
3669 2721 / 3669 2723